



圣安华人教会建筑设计图

1. 建筑选址

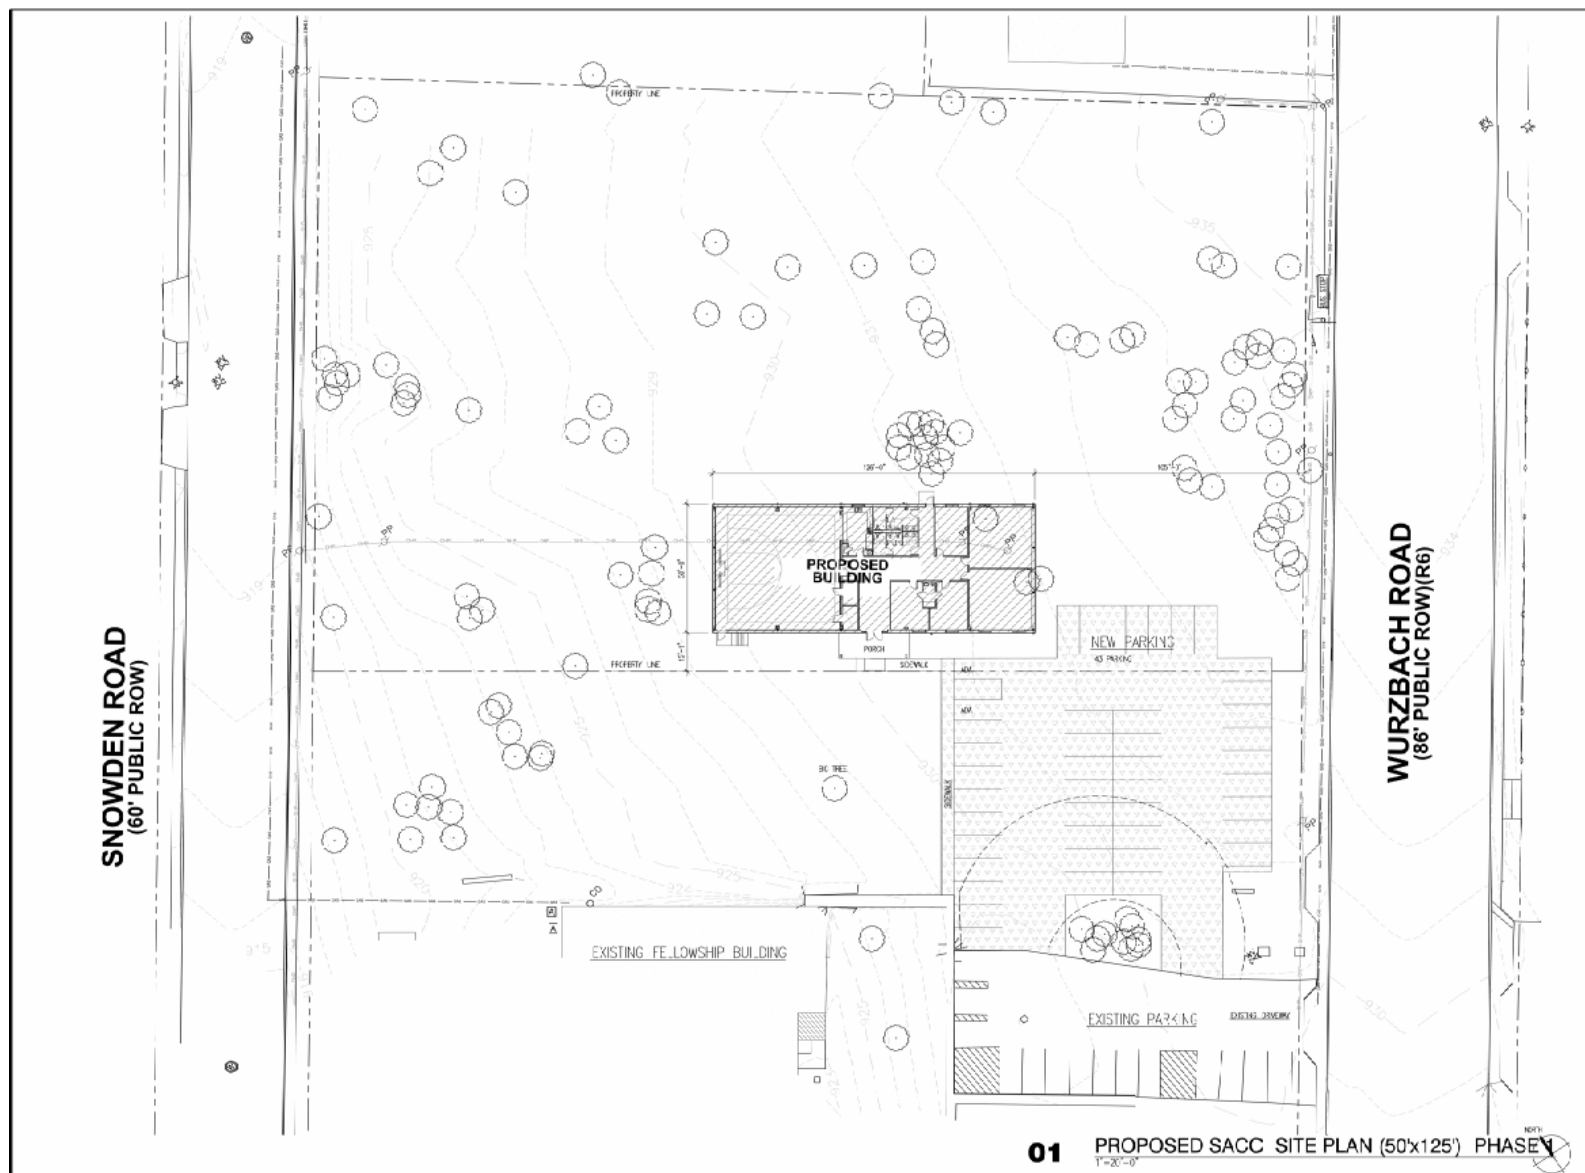

2. 建筑平面图




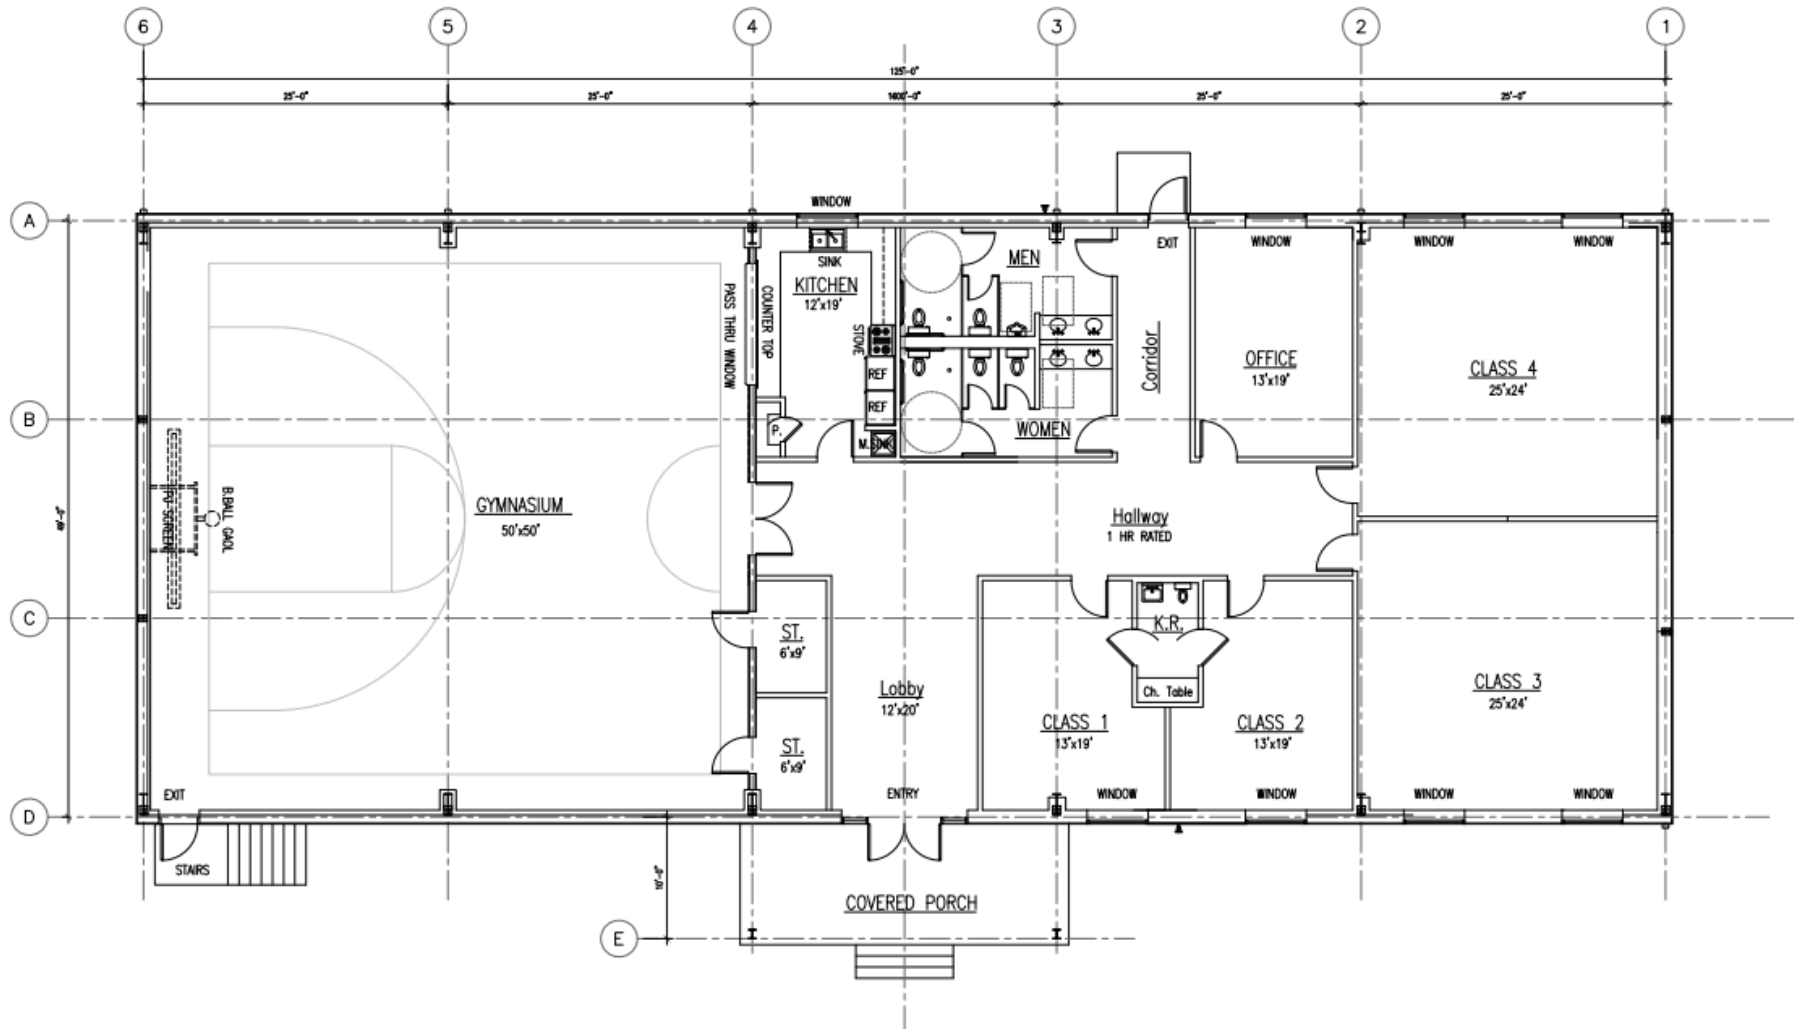


01 BUILDING FLOOR PLAN (50'x125')


3/16" = 1'-0"




3. 建筑外观设计

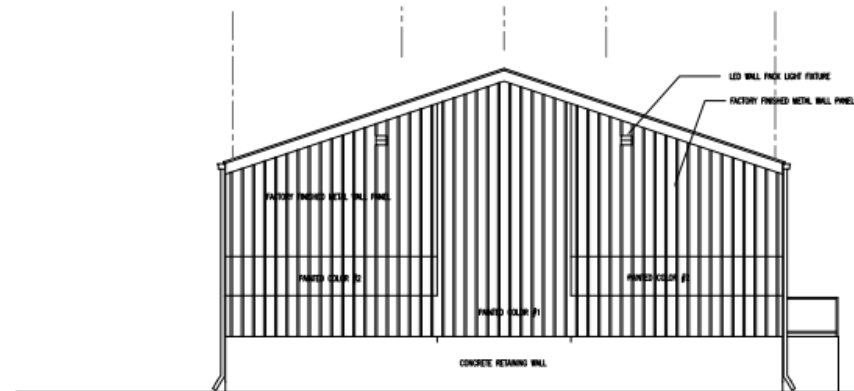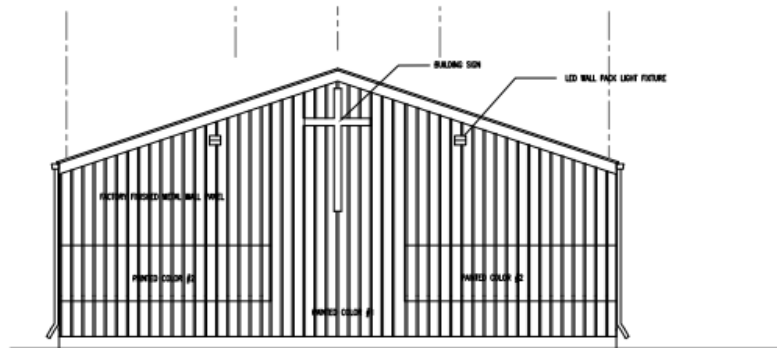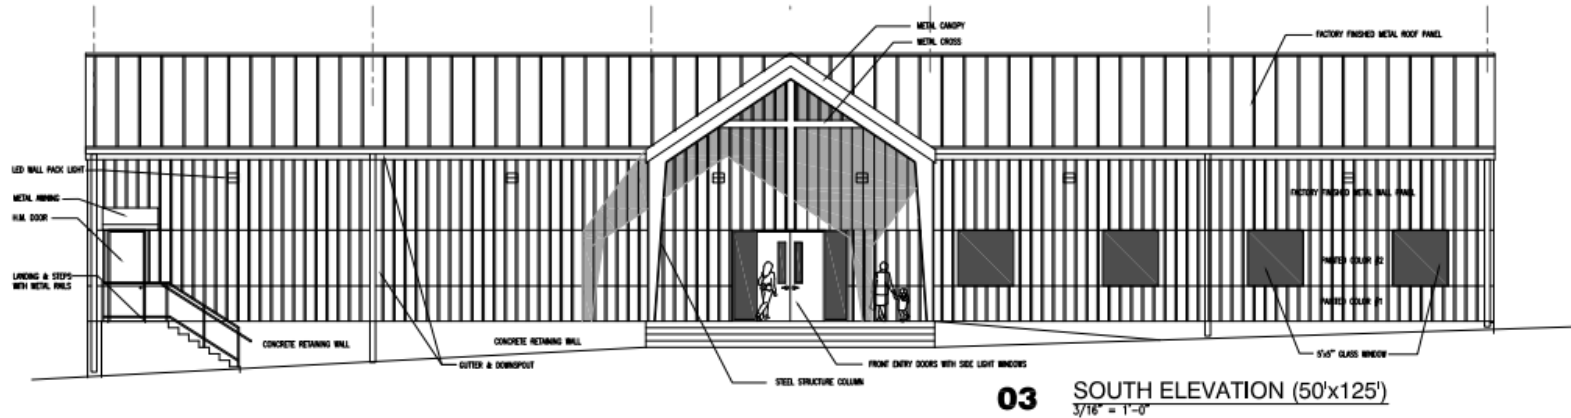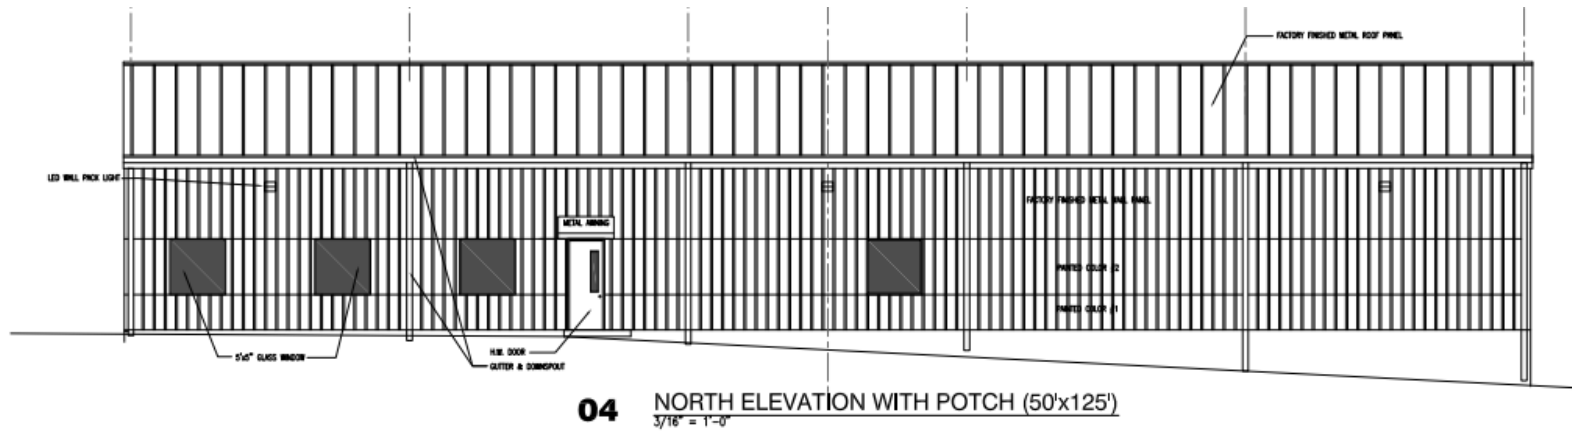

4. 建筑内部立面设计图

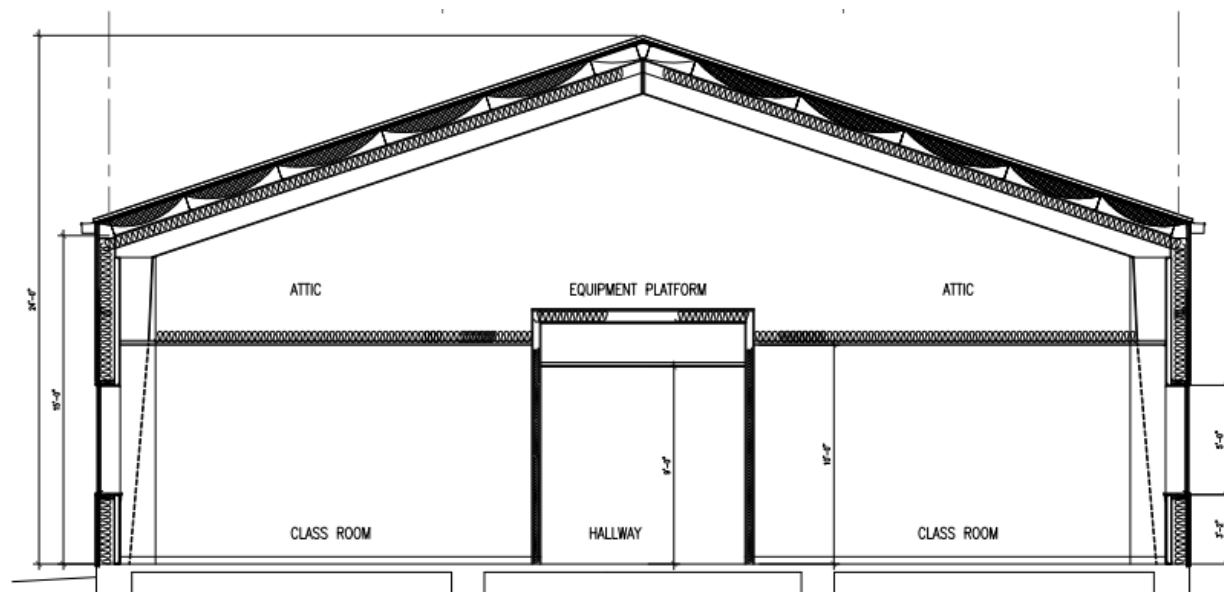


02 BUILDING SECTION AT CLASSROOMS
3/8" = 1'-0"

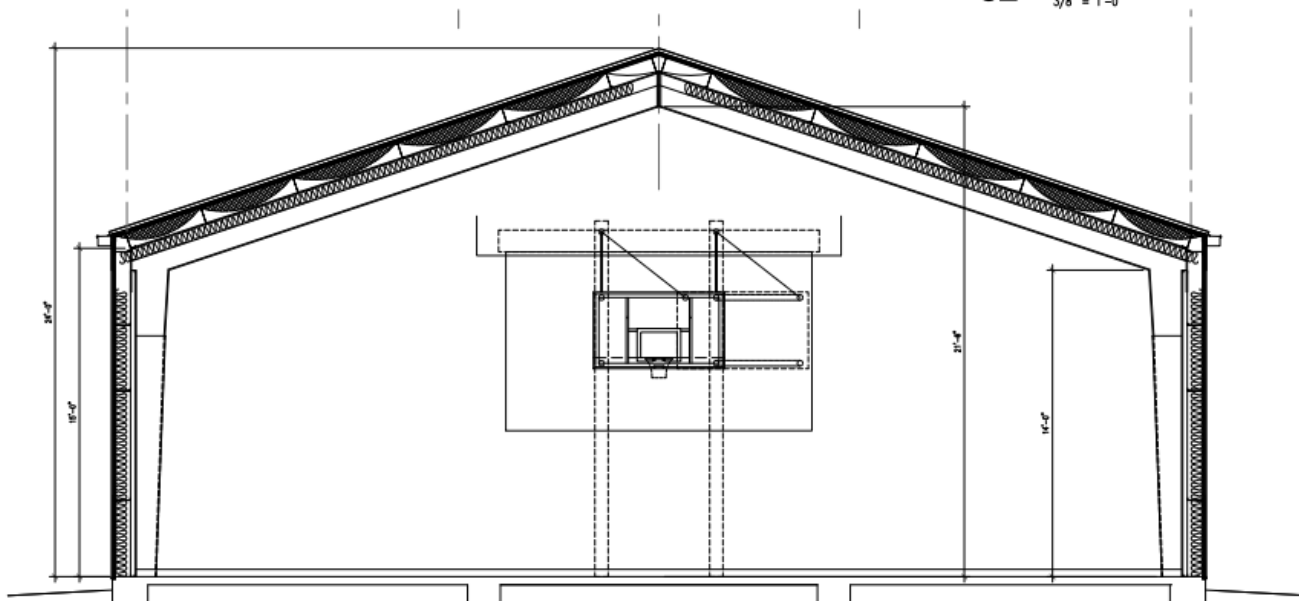

01 BUILDING SECTION AT GYM (50'x125')
3/8" = 1'-0"

5. 外观3D示意图 1

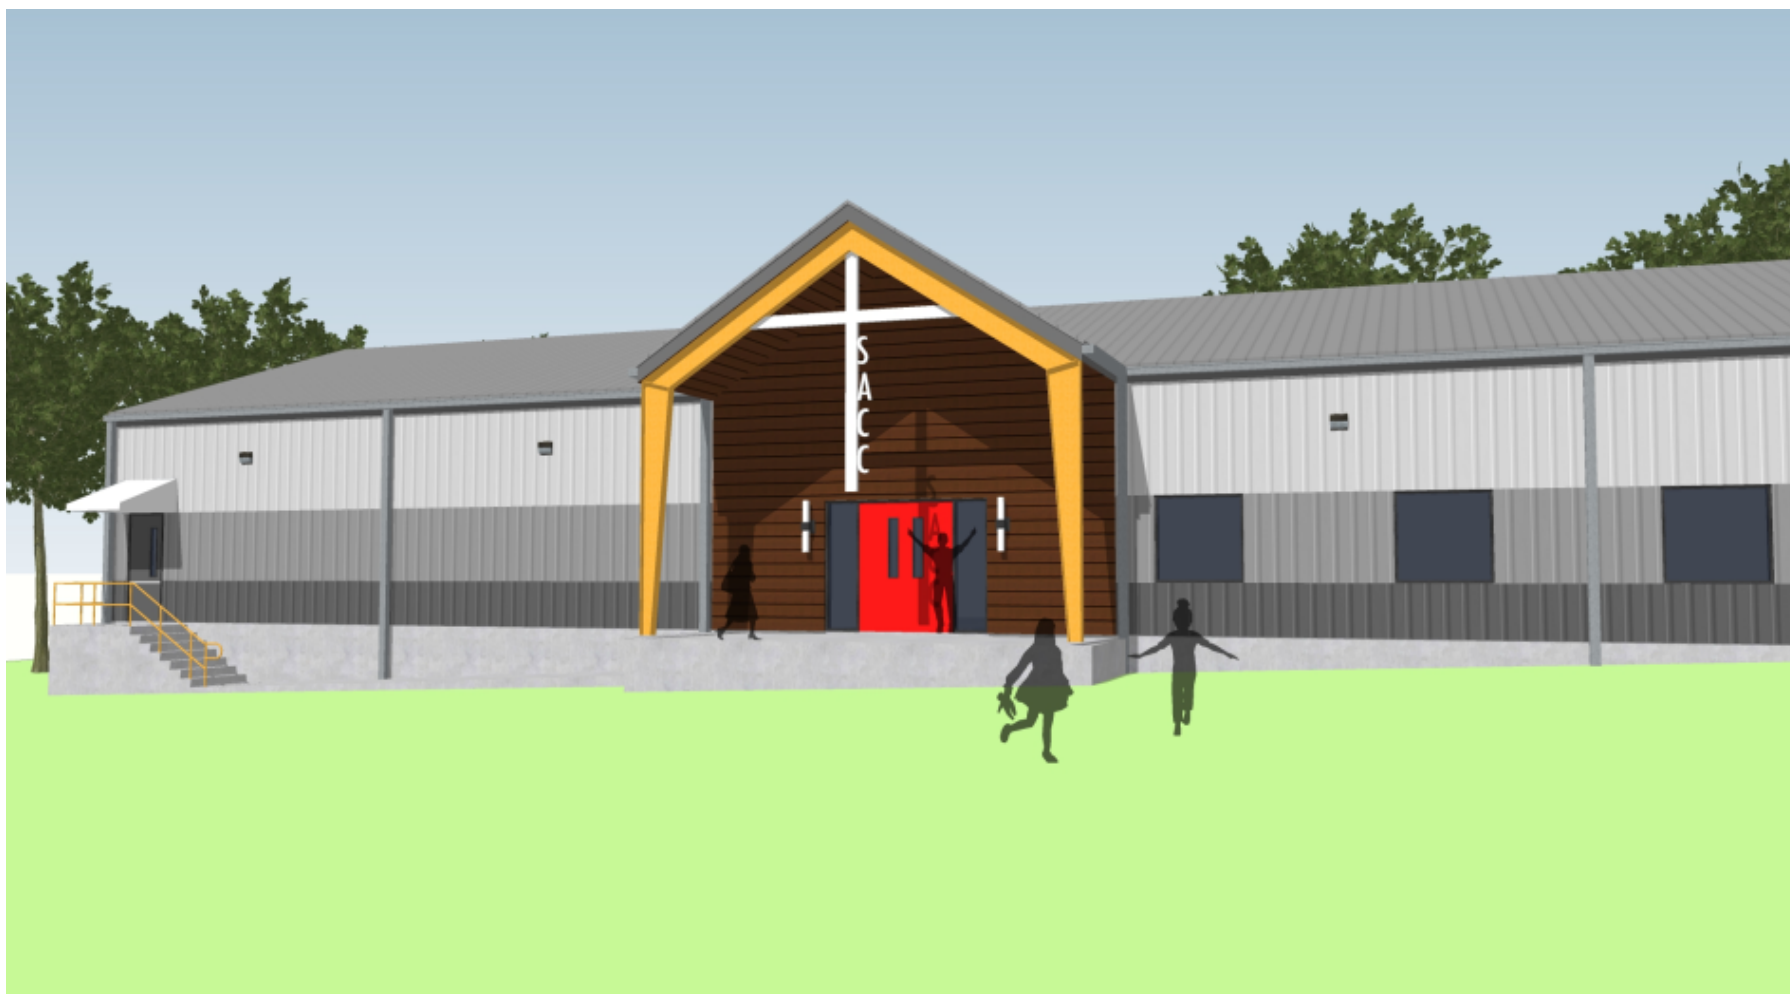

6. 外观3D示意图 2



7. 外观3D示意图 3

